

	CONTRATO DE OBRA No.68573-007-2020 (PAF-MEN-O-074-2019) (CDC INGENIERIA Y ARQUITECTURA S.A.S)	INFORME MENSUAL No.6 ETAPA II	SEDE No.: 36 I.E. TÉCNICA FRANCISCO JULIÁN OLAYA SEDE: LA LINDOSA DEPARTAMENTO: TOLIMA MUNICIPIO: RIOBLANCO
OBJETO: "VALIDACIÓN Y/O AJUSTE DE DIAGNÓSTICOS Y EJECUCIÓN DE LAS OBRAS DE MEJORAMIENTO EN LAS INSTITUCIONES EDUCATIVAS PRIORIZADAS Y VIABILIZADAS POR EL MINISTERIO DE EDUCACIÓN NACIONAL GRUPO 5 CENTRO SUR (CAQUETÁ, FLORENCIA, HUILA, PUTUMAYO Y TOLIMA)"			

ANEXO 04 – REGISTRO FOTOGRÁFICO -IE FRANCISCO JULIAN OLAYA - SEDE LA LINDOSA RIOBLANCO



Foto 1. Instalación de enchape de pared



Foto 2. Instalación de enchape de piso y mesón



Foto 3. Pintura en ventana de madera - restaurante



Foto 4. Pintura exterior en muros - cocina



Foto 5. Pintura en carpintería metálica



Foto 6. Fundida de alisado en placa de unidad sanitaria

	CONTRATO DE OBRA No.68573-007-2020 (PAF-MEN-O-074-2019) (CDC INGENIERIA Y ARQUITECTURA S.A.S)	INFORME MENSUAL No.6 ETAPA II	SEDE No.: 36 I.E. TÉCNICA FRANCISCO JULIÁN OLAYA SEDE: LA LINDOSA DEPARTAMENTO: TOLIMA MUNICIPIO: RIOBLANCO
OBJETO: "VALIDACIÓN Y/O AJUSTE DE DIAGNÓSTICOS Y EJECUCIÓN DE LAS OBRAS DE MEJORAMIENTO EN LAS INSTITUCIONES EDUCATIVAS PRIORIZADAS Y VIABILIZADAS POR EL MINISTERIO DE EDUCACIÓN NACIONAL GRUPO 5 CENTRO SUR (CAQUETÁ, FLORENCIA, HUILA, PUTUMAYO Y TOLIMA)"			



Foto 7. Instalación de estructura metálica



Foto 8. Instalación de cubierta termoacústica UPVC



Foto 9. Aplicación de pintura vinilo



Foto 10. Instalación de enchape en aula de clase



Foto 11. Instalación de tanque de almacenamiento de agua



Foto 12. Pintura interna en muros de aula

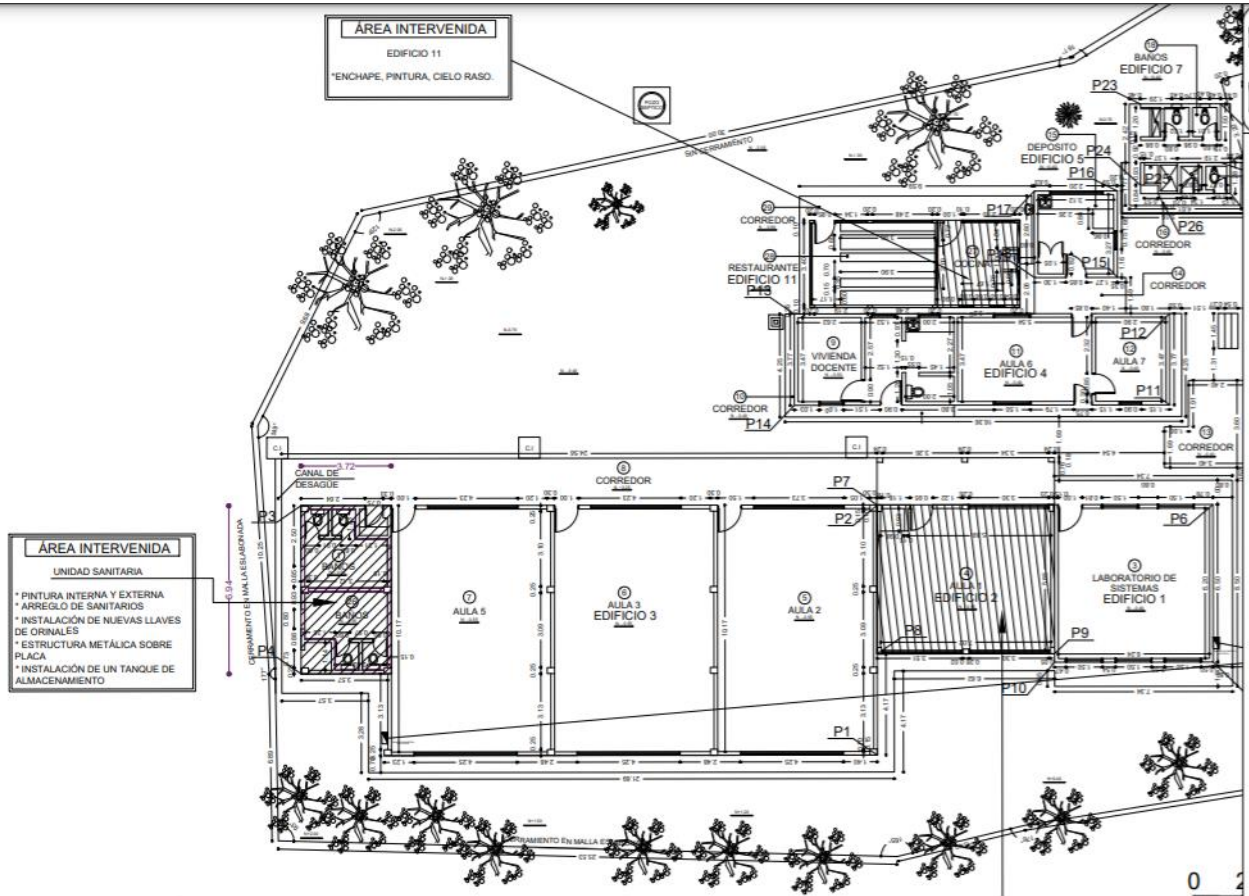


CONTRATO DE OBRA No.68573-007-2020
(PAF-MEN-O-074-2019)
(CDC INGENIERIA Y ARQUITECTURA S.A.S)

INFORME MENSUAL No.6 ETAPA II

SEDE No.: 36
I.E. TÉCNICA FRANCISCO JULIÁN OLAYA
SEDE: LA LINDOSA
DEPARTAMENTO: TOLIMA
MUNICIPIO: RIOBLANCO

OBJETO: "VALIDACIÓN Y/O AJUSTE DE DIAGNÓSTICOS Y EJECUCIÓN DE LAS OBRAS DE MEJORAMIENTO EN LAS INSTITUCIONES EDUCATIVAS PRIORIZADAS Y VIABILIZADAS POR EL MINISTERIO DE EDUCACIÓN NACIONAL GRUPO 5 CENTRO SUR (CAQUETÁ, FLORENCIA, HUILA, PUTUMAYO Y TOLIMA)"



EDIFICIO 11



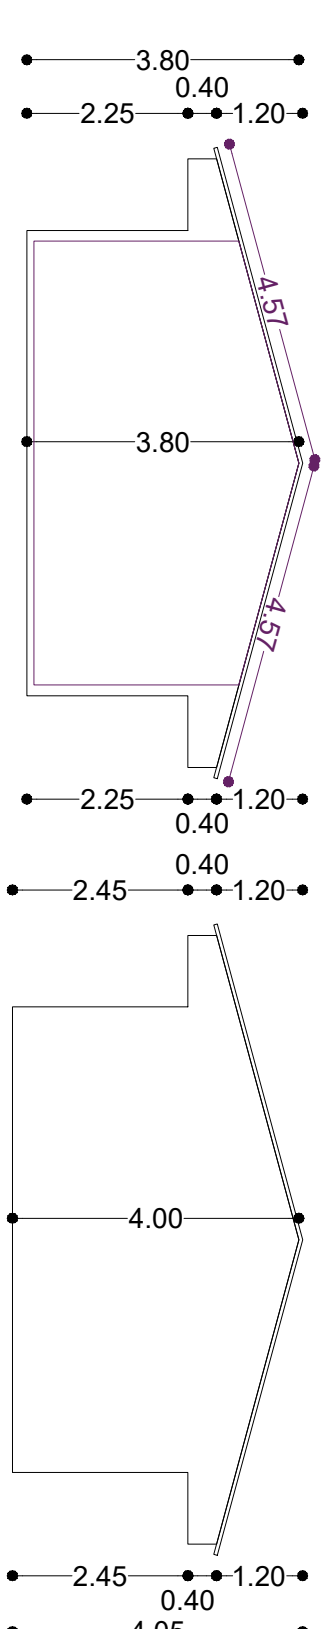
EDIFICIO 2

*INSTALACIÓN DE ENCHAPE DE PISO Y GUARDAESCOBA

UNIDAD SANITARIA

PLACA

PLANO:
1



-IMA

ANCISO JULIAN OLAYA

Ullmann Fordua P

Vo. Bo. SUPERVISOR:
Jacqueline Cardenas

SEDE: 1 A 111000

No.: 36

 
V.O. BO. INTERVENTORIA:

 
BARRIO / VEREDA:
LA LINDOSA

 
~~OBSERVACIONES~~

(CDC INGENIERIA Y ARQUITECTURA S.A.S)

Findeter
Financiera del Desarrollo




Consultoría y Diseño e Ingeniería S.A.S.


Ingenieros y Arquitectos S.A.S.

EJECUCION DE LAS OBRAS DE MEJORAMIENTO EN LAS INSTITUCIONES EDUCATIVAS PRIORIZADAS Y VIABILIZADAS POR EL MINISTERIO DE EDUCACIÓN NACIONAL

GRUPO 5 CENTRO SUR (CAQUETÁ, FLORENCIA, HUILA, PUTUMAYO Y TOLIMA)"

“TOLIMA”

**ACTA DE ENTREGA Y RECIBO A
SATISFACCIÓN
I.E. TÉCNICA FRANCISCO JULIAN OLAYA-
LA LINDOSA
RIOBLANCO - TOLIMA
CONTRATO DE OBRA No.68573-007-2020
(PAF-MEN-O-074-2019)**

Código: ADTI-FO-065
Versión: 1
Fecha de aprobación: 11-
Ago-2017

CONTRATO ☐ PROYECTO ☒ FASE/ETAPA ☒ No. 2

INFORMACIÓN DEL CONTRATO, PROYECTO, FASE O ETAPA A TERMINAR	
TIPO DE CONTRATO	OBRA
OBJETO DEL CONTRATO	VALIDACIÓN Y/O AJUSTE DE DIAGNOSTICOS Y EJECUCIÓN DE LAS OBRAS DE MEJORAMIENTO EN LAS INSTITUCIONES EDUCATIVAS PRIORIZADAS Y VIABILIZADAS POR EL MEN, GRUPO 5, CENTRO SUR (CAQUETÁ, FLORENCIA, HUILA, PUTUMAYO Y TOLIMA)
NÚMERO DEL CONTRATO OBRA	68573-007-2020 (PAF-MEN-O-074-2019)
DESCRIPCIÓN CONTRATO, PROYECTO, FASE O ETAPA A TERMINAR:	MEJORAMIENTO EN EL I.E. TÉCNICA FRANCISCO JULIAN OLAYA – SEDE LA LINDOSA UBICADO EN EL MUNICIPIO DE RIOBLANCO, DEPARTAMENTO TOLIMA
CONTRATISTA	CDC INGENIERÍA Y ARQUITECTURA S.A.S.
INTERVENTOR	ARQDILAM CONSULTORIAS Y CONSTRUCCIONES S.A.S.
SUPERVISOR ETAPA 2	ING. MARCELLA PATRICIA PEREZ MENDOZA
PLAZO INICIAL DEL CONTRATO (E1 + E2)	CINCO (05) MESES
PLAZO INICIAL DEL CONTRATO / Etapa 1	UN (1) MES
PLAZO INICIAL DEL CONTRATO / Etapa 2	CUATRO (4) MESES
FECHA DE TERMINACIÓN INICIAL DEL CONTRATO	06 DE NOVIEMBRE DE 2020
PRÒRROGA NO.1	VEINTIDOS (22) DIAS
PRÒRROGA NO.2	VEINTE (20) DIAS
SUSPENSIÓN NO.1	TREINTA (30) DIAS
SUSPENSIÓN NO.2	QUINCE (15) DIAS
FECHA DE TERMINACIÓN FINAL DEL CONTRATO	02 DE FEBRERO DE 2021

Una vez verificados los productos o servicios objeto de la FASE 2 por parte de la interventoría **ARQDILAM CONSULTORIAS Y CONSTRUCCIONES S.A.S.**, se procede a certificar la ejecución de toda la obra y cada una de las actividades integrales de los capítulos de obra empleados para construcción de obra civil donde se identificó que éstos se encuentran debidamente terminados y ajustados, cumpliendo con los requerimientos, normas y especificaciones técnicas insertadas en el contrato de obra No. **68573-007-2020 (PAF-MEN-O-074-2019)** y se certifica la calidad y funcionalidad de los espacios construidos y puestos en funcionamiento en el **I.E. TÉCNICA FRANCISCO JULIAN OLAYA – SEDE LA LINDOSA**, MUNICIPIO DE RIOBLANCO – TOLIMA, y que no se presentan faltantes o pendientes por ejecutar, según lo consignado en el acta de terminación suscrita.

En consecuencia, el objeto de la FASE No. 2 se relacionan el siguiente desglose de ítems ejecutados:

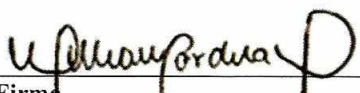
ÍTEM	DESCRIPCIÓN	UNIDAD	CANTIDAD FINAL
I	ÍTEMSCONTRACTUALES		
1	PRELIMINARES		
1,21	DEMOLICIÓN DE PISO EXISTENTE (CON RETIRO)	M2	41,66
3	ELEMENTOS EN CONCRETO, ESTRUCTURA METÁLICA Y ACERO DE REFUERZO		
3,7	PLACA DE CONCRETO (3000 PSI) E = 0,08 M, INCLUYE FORMALETA	M2	41,66
4	PISOS Y ENCHAPES		
4,1	DESMANCHADA Y REEMBOQUILLADA ENCHAPES	M2	84,86
4,4	ALISTADO PARA INSTALACIÓN CERÁMICA, H=4 CM PROMEDIO ALISTADO + PENDIENTADO	M2	10,85
4,7	ENCHAPE CERÁMICA PISO, ANTIDESLIZANTE ALTO TRÁFICO	M2	52,51
4,8	ENCHAPE CERÁMICA PISO Y PARED, TIPO EGEO O SIMILAR	M2	23,42
4,9	GUARDAESCOBA EN CERÁMICA	M	24,98
5	MAMPOSTERÍA, PAÑETE, MUROS EN SUPERBOARD Y DRY WALL		
5,7	MURO EN LADRILLO HUECO No. 4 DE ESPESOR 15 CM	M2	5,45
5,14	PAÑETE CON MORTERO 1:5 IMPERMEABILIZADO E = 0,015 M, INCLUYE FILOS Y DILATACIONES	M2	21,06
5,15	PAÑETE PARA FACHADA CON MORTERO 1:3 E = 0,015 M, INCLUYE IMPERMEABILIZANTE	M2	16,26
6	ACABADOS Y PINTURA		
6,3	ACABADO MEDIA CAÑA (MORTERO 1:4)	M	20,50
6,4	ESTUCO INCLUYE FILOS Y DILATACIONES	M2	32,03
6,10	PINTURA INTERIOR CON VINILO TIPO I, 3 MANOS REPINTE, INCLUYE PAÑETE Y ESTUCO DONDE SE REQUIERA	M2	106,75
6,11	PINTURA MUROS EXTERIORES, TIPO CORAZA 3 MANOS, INCLUYE RESANE DE AREAS AFECTADAS EXISTENTES	M2	144,57

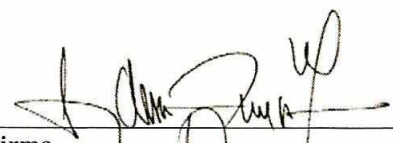
6,12	REPOSICION ZOCALO FACHADA (H > 0.40M)	M	34,67
6,13	PINTURA DE ESMALTE PARA CARPINTERIA METALICA	M2	47,22
6,14	PINTURA CARPINTERIA MADERA (POR DOS CARAS)	M2	4,70
8	CUBIERTAS, CIELO RASOS E IMPERMEABILIZACIONES		
8,2	REFORZAMIENTO DE ESTRUCTURA METALICA – CUBIERTA	KG	492,79
8,6	PENDIENTADO IMPERMEABILIZADO EN MORTERO 1:3 E = 4 CM	M2	23,46
8,19	CUBIERTA TERMOACÚSTICA UPVC 3MM (INCLUYE SUMINISTRO E INSTALACIÓN)	M2	99,75
8,24	CIELO RASO EN PVC (INCLUYE TODOS LOS ELEMENTOS NECESARIOS PARA SU CORRECTA INSTALACIÓN, SUMINISTRO E INSTALACIÓN)	M2	10,88
9	INSTALACIONES HIDROSANITARIAS, FILTROS Y MANEJO AGUAS LLUVIAS		
9,38	CONJUNTO GRIFERIA SANITARIA	UN	4,00
9,50	SUMINISTRO E INSTALACIÓN DE TANQUE ALMACENAMIENTO DE 1000 LT. INCLUYE ACCESORIOS PARA SU CORRECTA EJECUCIÓN Y FUNCIONAMIENTO	UN	1,00
12	URBANISMO, EXTERIORES Y OTROS		
12,8	ASEO Y LIMPIEZA GENERAL DE LA OBRA (INCLUYE RETIRO DE ESCOMBROS Y SOBRANTES)	GL	1,00
II	ÍTEM SNOPREVISTOS		
1	PRELIMINARES		
NP-1.30	DESMONTE DE TEJA CUBIERTA EN ETERNIT, ZINC, TERMOACÚSTICA, BARRO O TIPO SANDWICH Y ESTRUCTURA, INCLUYE CARGUE Y DESCARGUE DE MATERIAL A PUNTO DE ACOPIO NO MAYOR A 25 M INTERNO	M2	68,25
NP-3	ELEMENTOS EN CONCRETO, ESTRUCTURA METÁLICA Y ACERO DE REFUERZO		
NP-3.12	REFUERZO MALLA ELECTROSOLDADA	KG	41,71
NP-4	PISOS Y ENCHAPES		
NP-4.15	BOCAPUERTA EN GRANITO LAVADO, ESPESOR HASTA 0.01 M Y ANCHO HASTA 0.20 M.	M	1,95
NP-6	ACABADOS Y PINTURA		
NP-6.16	PINTURA ESMALTE PARA VENTANAS REJAS, PUERTAS REJAS, DOS CARAS Y DOS MANOS	M2	14,02
NP-6.18	PINTURA EPÓXICA DOS MANOS	M2	5,30
NP-8	CUBIERTAS, CIELO RASOS E IMPERMEABILIZACIONES		
NP-8,26	IMPERMEABILIZACIÓN EN FRÍO EMULSIÓN ASFÁLTICA CON REFUERZO EN SIKAFELT	M2	23,46
NP-8,29	PINTURA SOBRE CORREAS DOBLE LAMINA TRES MANOS	M	24,40
NP-8,31	CABALLETE CUBIARK TRAPEZOIDAL CRESTA ALTA EN PVC	M	7,50

NP-9	INSTALACIONES HIDROSANITARIAS, FILTROS Y MANEJO AGUAS LLUVIAS		
NP-9.58	GÁRGOLA PREFABRICADA EN CONCRETO DE 0.25 X 0.10 M	UN	2,00
NP-9.59	TUBERÍA PVC PRESIÓN PARA TANQUE ELEVADO CON ADITAMENTOS	UN	2,00
NP-9.60	REGISTRO O LLAVE DE PASO DIÁMETRO 1/2" RED WHITE O SIMILAR	UN	1,00
NP-10	INSTALACIONES ELECTRICAS		
NP-10.47	BALA PANEL LED 18W	UN	1,00

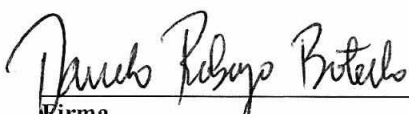
Para constancia, se firma la presente acta de entrega y recibo final del objeto contractual, en original y dos (2) copias por los que en ella intervinieron.

QUIEN ENTREGA


Firma
WILLIAM CARDONA OLMOS
CDC INGENIERIA Y ARQUITECTURA S.A.S
CONTRATISTA


Firma
DIEGO MAURICIO LAMPREA GODOY
ARQDILAM S.A.S
INTERVENTORIA

QUIEN RECIBE


Firma
Nombre: **DANILO ROBAYO BOTELO**
C.C.: **10276669**
I.E. TÉCNICA SAN FRANCISCO JULIAN
OLAYA- SEDE LA LINDOSA

Firma
Nombre:
C.C.:
Cargo:

QUIEN RECIBE


Firma
ING. MARCELA PATRICIA PEREZ MENDOZA
SUPERVISORA
FINDETER