

CONTRATO DE OBRA No.68573-007-2020 (PAF-MEN-O-074-2019) (CDC INGENIERIA Y ARQUITECTURA S.A.S)

INFORME MENSUAL No.6 ETAPA II

SEDE No.: 35 I.E.: JORGE ELIECER GAITÁN SEDE: PRINCIPAL DEPARTAMENTO: TOLIMA MUNICIPIO: ATACO

OBJETO: "VALIDACIÓN Y/O AJUSTE DE DIAGNÓSTICOS Y EJECUCIÓN DE LAS OBRAS DE MEJORAMIENTO EN LAS INSTITUCIONES EDUCATIVAS PRIORIZADAS Y VIABILIZADAS POR EL MINISTERIO DE EDUCACIÓN NACIONAL GRUPO 5 CENTRO SUR (CAQUETÁ, FLORENCIA, HUILA, PUTUMAYO Y TOLIMA)"

ANEXO 04 – REGISTRO FOTOGRÁFICO SEDE PRINCIPAL JORGE ELIECER GAITAN ATACO



Foto 1. Instalación de estructura metalica



Foto 2. Instalación de teja termo acústica UPVC

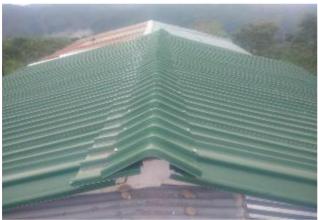


Foto 3. Instalación de caballete en UPVC



Foto 4. Pintura en carpintería metalica



Foto 5. Pintura externa en muros y ventanas



Foto 6. Pintura en zócalo y puertas





CONTRATO DE OBRA No.68573-007-2020 (PAF-MEN-O-074-2019) (CDC INGENIERIA Y ARQUITECTURA S.A.S)

INFORME MENSUAL No.6 ETAPA II

SEDE No.: 35
I.E.: JORGE ELIECER GAITÁN
SEDE: PRINCIPAL
DEPARTAMENTO: TOLIMA
MUNICIPIO: ATACO

OBJETO: "VALIDACIÓN Y/O AJUSTE DE DIAGNÓSTICOS Y EJECUCIÓN DE LAS OBRAS DE MEJORAMIENTO EN LAS INSTITUCIONES EDUCATIVAS PRIORIZADAS Y VIABILIZADAS POR EL MINISTERIO DE EDUCACIÓN NACIONAL GRUPO 5 CENTRO SUR (CAQUETÁ, FLORENCIA, HUILA, PUTUMAYO Y TOLIMA)"

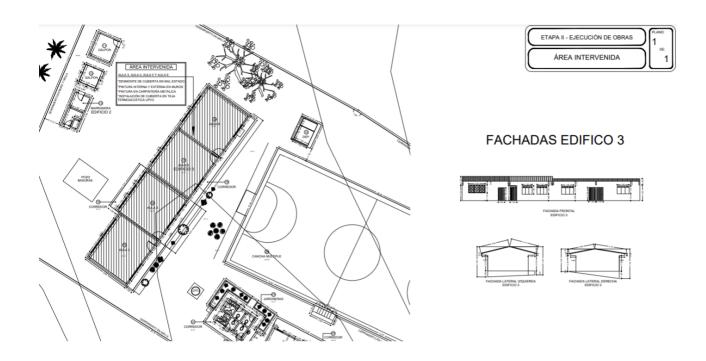

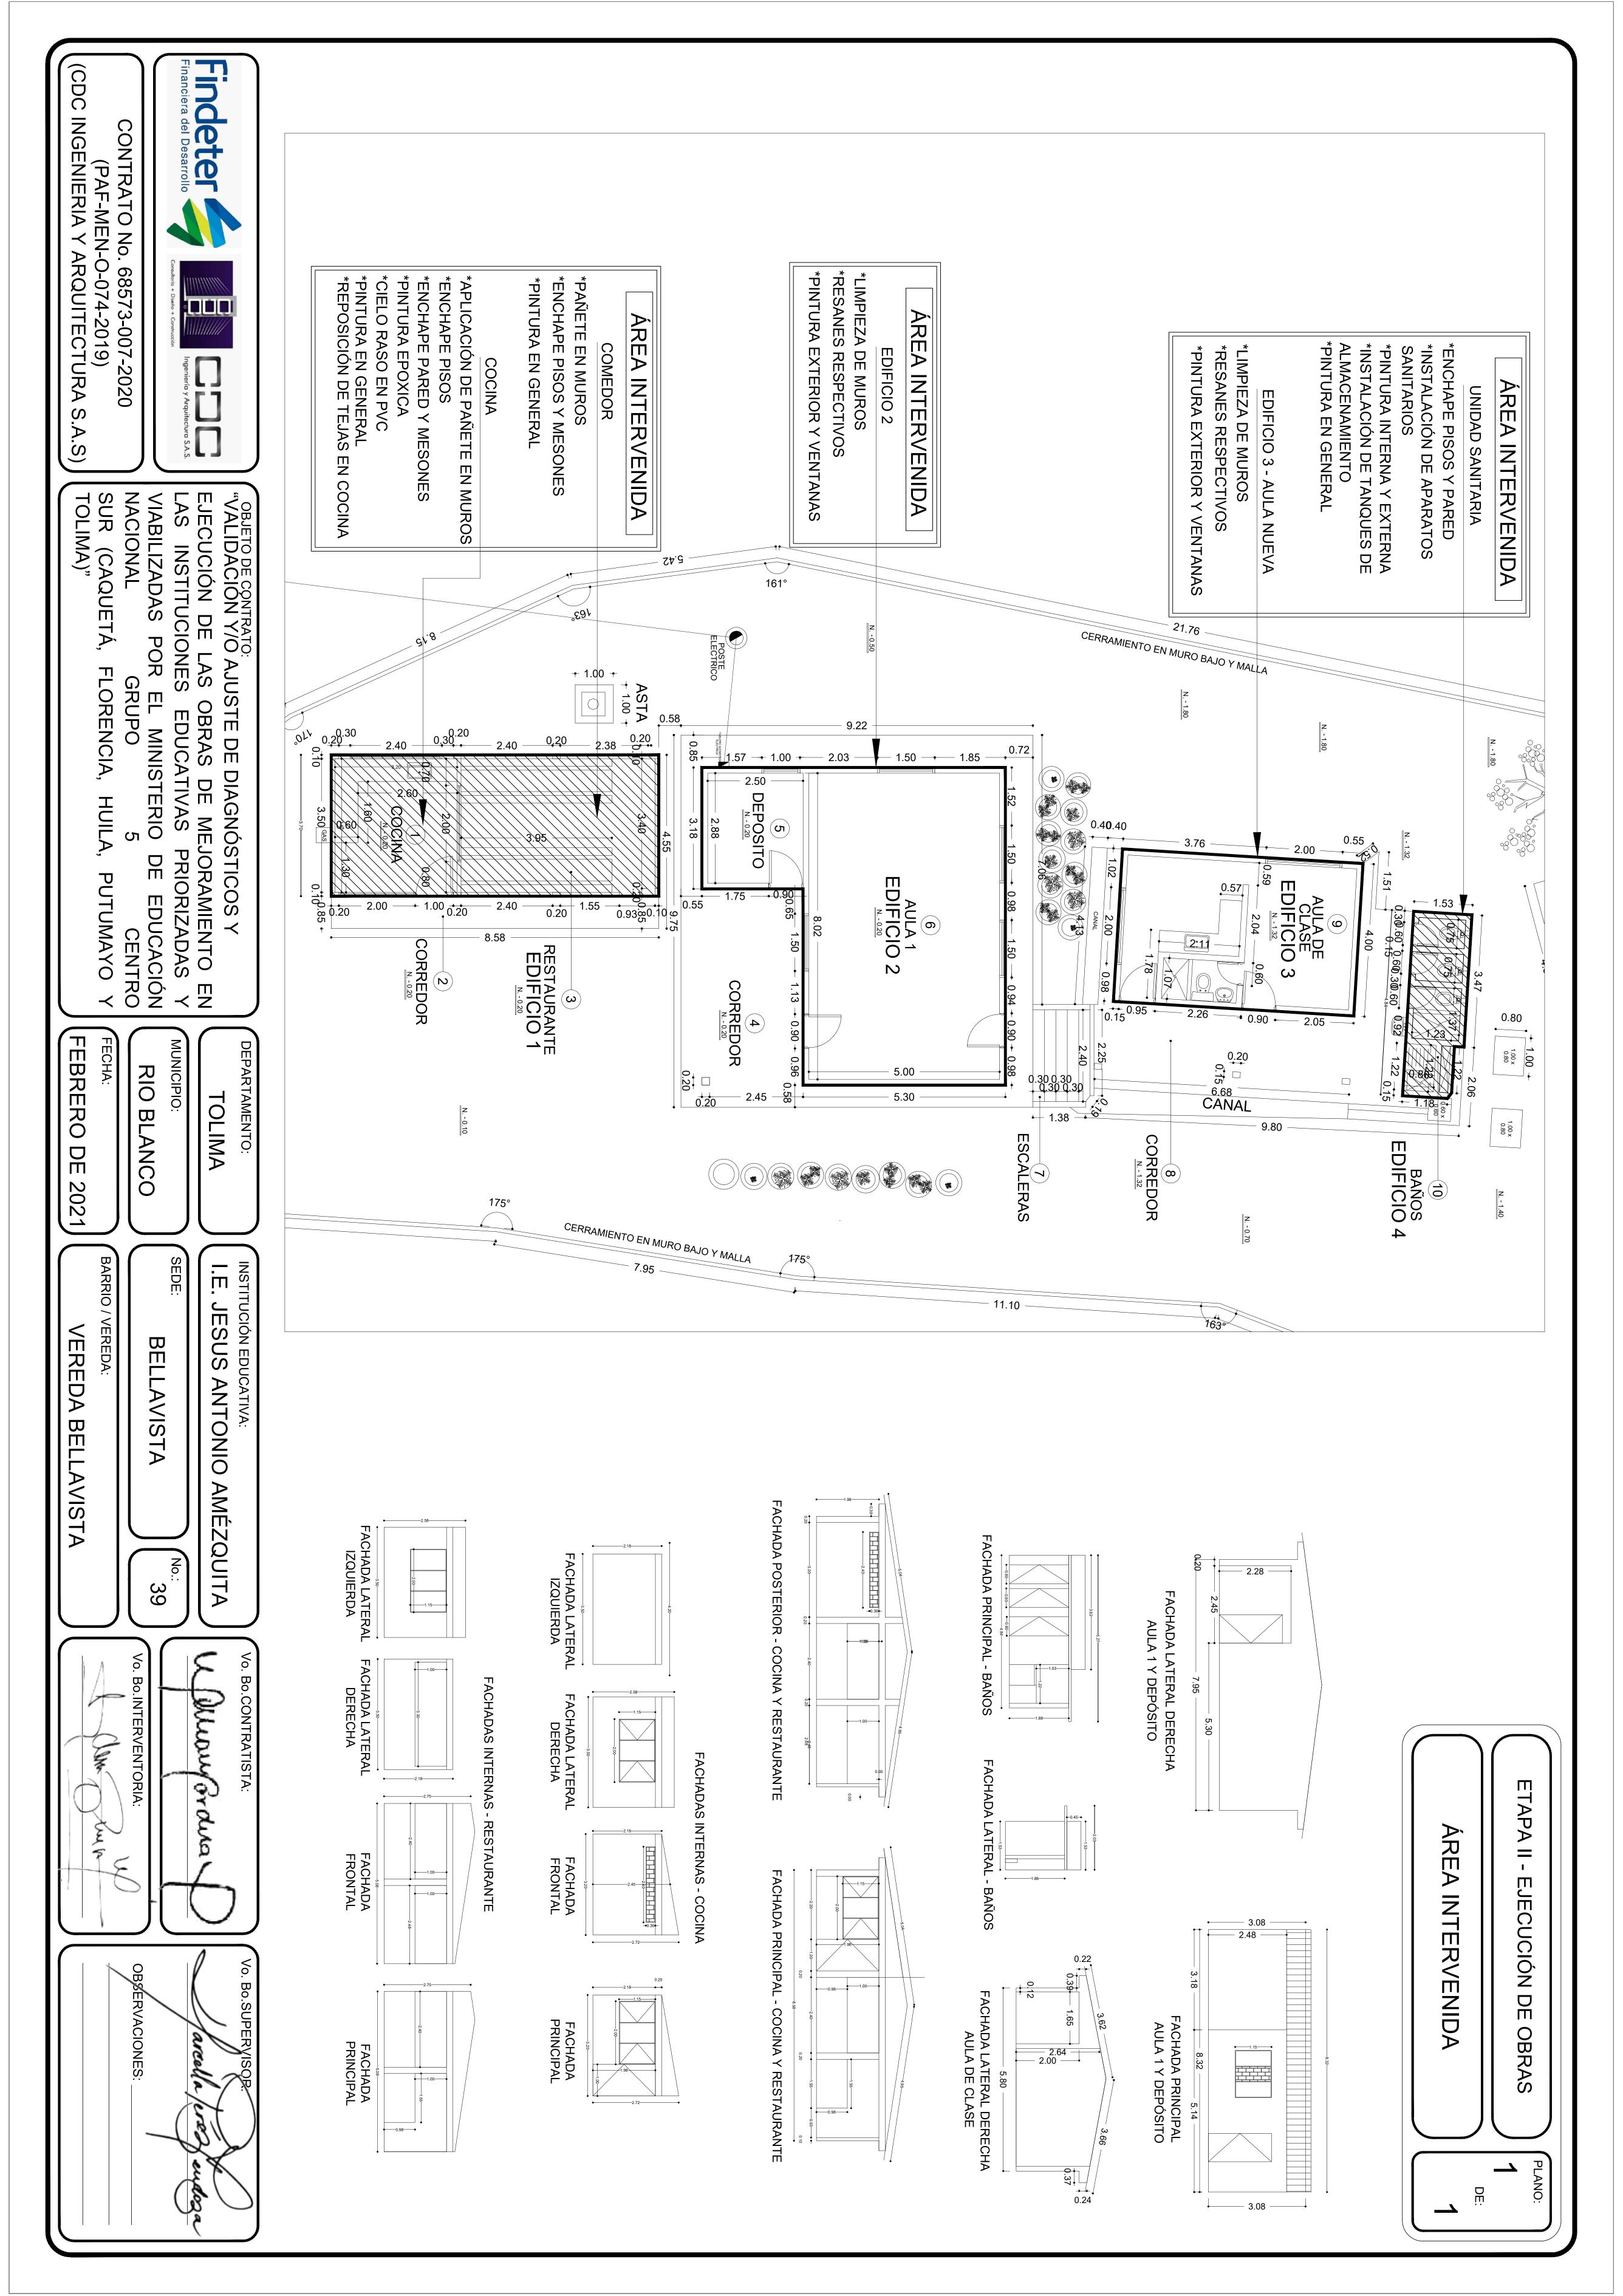



I.E. JESUS ANTONIO AMÉZQUITA – BELLAVISTA

RIOBLANCO - TOLIMA CONTRATO DE OBRA No.68573-007-2020 (PAF-MEN-O-074-2019) Código: ADTI-FO-065

Versión: 1

Fecha de aprobación: 11-

Ago-2017

CONTRATO	PROYECTO	X	FASE/ETAPA	X	No.	2
----------	----------	---	------------	---	-----	---

INFORMACIÓN DEL O	CONTRATO, PROYECTO, FASE O ETAPA A TERMINAR		
TIPO DE CONTRATO	OBRA		
OBJETO DEL CONTRATO	VALIDACIÓN Y/O AJUSTE DE DIÁGNOSTICOS Y EJECUCIÓN DE LAS OBRAS DE MEJORAMIENTO EN LAS INSTITUCIONES EDUCATIVAS PRIORIZADAS Y VIABILIZADAS POR EL MEN, GRUPO 5, CENTRO SUR (CAQUETÁ, FLORENCIA, HUILA, PUTUMAYO Y TOLIMA)		
NÚMERO DEL CONTRATO OBRA	68573-007-2020 (PAF-MEN-O-074-2019)		
DESCRIPCIÓN CONTRATO, PROYECTO, FASE O ETAPA A TERMINAR:	MEJORAMIENTO EN EL I.E. JESUS ANTONIO AMÉZQUITA - SEDE BELLAVISTA UBICADO EN EL MUNICIPIO DE RIOBLANCO, DEPARTAMENTO TOLIMA		
CONTRATISTA	CDC INGENIERÍA Y ARQUITECTURA S.A.S.		
INTERVENTOR	ARQDILAM CONSULTORIAS Y CONSTRUCCIONES S.A.S.		
SUPERVISOR ETAPA 2	ING. MARCELLA PATRICIA PEREZ MENDOZA		
PLAZO INICIAL DEL CONTRATO (E1 + E2)	CINCO (05) MESES		
PLAZO INICIAL DEL CONTRATO / Etapa 1	UN (1) MES		
PLAZO INICIAL DEL CONTRATO / Etapa 2	CUATRO (4) MESES		
FECHA DE TERMINACIÓN INICIAL DEL CONTRATO	06 DE NOVIEMBRE DE 2020		
PRÒRROGA NO.1	VEINTIDOS (22) DIAS		
PRÒRROGA NO.2	VEINTE (20) DIAS		
SUSPENSIÓN NO.1	TREINTA (30) DIAS		
SUSPENSIÓN NO.2	QUINCE (15) DIAS		
FECHA DE TERMINACIÓN FINAL DEL CONTRATO	02 DE FEBRERO DE 2021		



I.E. JESUS ANTONIO AMÉZQUITA – BELLAVISTA

RIOBLANCO - TOLIMA CONTRATO DE OBRA No.68573-007-2020 (PAF-MEN-O-074-2019) Código: ADTI-FO-065

Versión: 1

Fecha de aprobación: 11-

Ago-2017

Una vez verificados los productos o servicios objeto de la FASE 2 por parte de la interventoría **ARQDILAM CONSULTORIAS Y CONSTRUCCIONES S.A.S.**, se procede a certificar la ejecución de toda la obra y cada una de las actividades integrales de los capítulos de obra empleados para construcción de obra civil donde se identificó que éstos se encuentran debidamente terminados y ajustados, cumpliendo con los requerimientos, normas y especificaciones técnicas insertadas en el contrato de obra **No.** 68573-007-2020 (PAF-MEN-O-074-2019) y se certifica la calidad y funcionalidad de los espacios construidos y puestos en funcionamiento en el **I.E. JESUS ANTONIO AMÉZQUITA** – **SEDE BELLAVISTA**, MUNICIPIO DE RIOBLANCO – TOLIMA, y que no se presentan faltantes o pendientes por ejecutar, según lo consignado en el acta de terminación suscrita.

En consecuencia, el objeto de la FASE No. 2 se relacionan el siguiente desglose de ítems ejecutados:

ÍTEM	DESCRIPCIÓN	UNIDAD	CANTIDAD FINAL
I	ÍTEMSCONTRACTUALES		
1	PRELIMINARES		
1,15	DESMONTE DE ORINALES O LAVAMANOS	UN	1,00
1,16	DESMONTE APARATOS SANITARIOS (INODOROS)	UN	3,00
1,22	DEMOLICION PISO EN BALDOSIN (CON RETIRO)	M2	3,68
1,25	DEMOLICIÓN DE MUROS (CON RETIRO)	M2	4,11
4	PISOS Y ENCHAPES		
4,4	ALISTADO PARA INSTALACIÓN CERÁMICA, H=4 CM PROMEDIO ALISTADO + PENDIENTADO	M2	35,16
4,7	ENCHAPE CERÁMICA PISO, ANTIDESLIZANTE ALTO TRÁFICO	M2	38,94
4,8	ENCHAPE CERÁMICA PISO Y PARED, TIPO EGEO O SIMILAR	M2	53,50
4,9	GUARDAESCOBA EN CERÁMICA	М	20,67
5	MAMPOSTERÍA, PAÑETE, MUROS EN SUPERBOARD Y DRY WALL		
5,14	PAÑETE CON MORTERO 1:5 IMPERMEABILIZADO E = 0,015 M, INCLUYE FILOS Y DILATACIONES	M2	35,69
5,15	PAÑETE PARA FACHADA CON MORTERO 1:3 E = 0,015 M, INCLUYE IMPERMEABILIZANTE	M2	44,60
6	ACABADOS Y PINTURA		
6,4	ESTUCO INCLUYE FILOS Y DILATACIONES	M2	90,93
6,9	PINTURA MUROS INTERNOS (3 MANOS DE PINTURA TIPO 1) INCLUYE FILOS Y DILATACIONES	M2	31,13
6,11	PINTURA MUROS EXTERIORES, TIPO CORAZA 3 MANOS, INCLUYE RESANE DE AREAS AFECTADAS EXISTENTES	M2	189,50
6,12	REPOSICION ZOCALO FACHADA (H > 0.40M)	М	64.98



I.E. JESUS ANTONIO AMÉZQUITA – BELLAVISTA

RIOBLANCO - TOLIMA CONTRATO DE OBRA No.68573-007-2020 (PAF-MEN-O-074-2019) Código: ADTI-FO-065

Versión: 1

Fecha de aprobación: 11-

Ago-2017

6,13	PINTURA DE ESMALTE PARA CARPINTERIA METALICA	M2	38,42
7	CARPINTERÍA (MADERA, METÁLICA, ALUMINIO Y ACERO INOXIDABLE)		
7,12	VENTANA EN LAMINA CALIBRE 20 SUMINISTRO E INSTALACIÓN	M2	11,88
8	CUBIERTAS, CIELO RASOS E IMPERMEABILIZACIONES		
8,6	PENDIENTADO IMPERMEABILIZADO EN MORTERO 1:3 E = 4 CM	M2	10,63
8,24	CIELO RASO EN PVC (INCLUYE TODOS LOS ELEMENTOS NECESARIOS PARA SU CORRECTA INSTALACIÓN, SUMINISTRO E INSTALACIÓN)	M2	10,88
9	INSTALACIONES HIDROSANITARIAS, FILTROS Y MANEJO AGUAS LLUVIAS		
9,8	RED SANITARIA PISO 2"	М	6,75
9,10	PUNTO SANITARIO DE 2" Y ACCESORIOS	UN	4,00
9,11	PUNTO SANITARIO DE 4" Y ACCESORIOS	UN	3,00
9,12	TUBERÍA PRESION PVC 1/2", INCLUYE ACCESORIOS	М	3,75
9,13	PUNTO POTABLE PVC DE 1/2"	UN	7,00
9,25	SUMINISTRO E INSTALACIÓN DE CANAL EN LAMINA GALVANIZADA C 22 DESARROLLO 0,70 M	М	4,25
9,27	BAJANTE PVC 4" PARA AGUAS LLUVIAS INCLUYE, SOPORTES, ACCESORIOS SUMINISTRO E INSTALACIÓN	М	6,40
9,33	SANITARIO BLANCO LINEA INSTITUCIONAL SUMINISTRO E INSTALACIÓN	UN	3,00
9,34	LAVAMANOS BLANCO DE COLGAR INCLUYE GRÍFERIA SENCILLA	UN	1,00
9,38	CONJUNTO GRIFERIA SANITARIA	UN	3,00
9,41	SUMINISTRO E INSTALACIÓN DE DUCHAS MONOCONTROL, TIPO ECONÓMICA ACUASER O SIMILAR	UN	1,00
9,43	REJILLAS SIFON METALICA	UN	1,00
9,44	JUEGO DE INCRUSTACIONES BLANCO 3 PIEZAS, INCLUYE INSTALACIÓN	UN	1,00
9,49	SUMINISTRO E INSTALACIÓN DE TANQUE ALMACENAMIENTO DE 500 LT. INLCUYE ACCESORIOS PARA SU CORRECTA EJECUCIÓN Y FUNCIONAMIENTO	UN	2,00
10	INSTALACIONES ELÉCTRICAS		
10,15	SALIDA PARA ILUMINACIÓN	UN	2,00
12	URBANISMO, EXTERIORES Y OTROS		
12,8	ASEO Y LIMPIEZA GENERAL DE LA OBRA (INCLUYE RETIRO DE ESCOMBROS Y SOBRANTES)	GL	1,00
II	ÍTEMSNO PREVISTOS		



I.E. JESUS ANTONIO AMÉZQUITA – BELLAVISTA

RIOBLANCO - TOLIMA CONTRATO DE OBRA No.68573-007-2020 (PAF-MEN-O-074-2019) Código: ADTI-FO-065

Versión: 1

Fecha de aprobación: 11-

Ago-2017

		_	
NP-1.29	DEMOLICIÓN ENCHAPE DE PARED, INCLUYE CARGUE Y DESCARGUE DE MATERIAL PROVENIENTE DE LAS DEMOLICIONES A PUNTO DE ACOPIO NO MAYOR A 25 M INTERNO	M2	22,59
NP-1.30	DESMONTE DE TEJA CUBIERTA EN ETERNIT, ZINC, TERMOACÚSTICA, BARRO O TIPO SANDWICH Y ESTRUCTURA, INCLUYE CARGUE Y DESCARGUE DE MATERIAL A PUNTO DE ACOPIO NO MAYOR A 25 M INTERNO	M2	11,10
NP-4	PISOS Y ENCHAPES		
NP-4.15	BOCAPUERTA EN GRANITO LAVADO, ESPESOR HASTA $0.01~\mathrm{M}~\mathrm{Y}$ ANCHO HASTA $0.20~\mathrm{M}.$	М	12,37
NP-5	MAMPOSTERÍA, PAÑETE, MUROS EN SUPERBOARD Y DRY WALL		
NP-5,21	MURO TOLETE COMÚN ESPESOR 0.12 M (LINEAL)	M	14,70
NP-6	ACABADOS Y PINTURA		11,70
NP-6.17	PINTURA VINILO TIPO I BAJO PLACA PAÑETADA DOS MANOS	M2	10,63
NP-6.18	PINTURA EPÓXICA DOS MANOS	M2	4,57
NP-7	CARPINTERÍA (MADERA, METÁLICA, ALUMINIO Y ACERO INOXIDABLE)		
NP-7.28	MARCO EN LÁMINA COLD ROLLED CALIBRE 18 ANCHO HASTA 1.50 M Y ALTURA HASTA 2.20 M	UN	1,00
NP-7.29	PUERTA PANEL SENCILLO EN LÁMINA COLD ROLLED CALIBRE 18 ANCHO DESDE 0.70 M HASTA 1.20 M	M2	1,70
NP-8	CUBIERTAS, CIELO RASOS E IMPERMEABILIZACIONES		
NP-8,26	IMPERMEABILIZACIÓN EN FRÍO EMULSIÓN ASFÁLTICA CON REFUERZO EN SIKAFELT	M2	10,63
NP-8,32	REPOSICIÓN DE TEJA ZINC	M2	11,10
NP-9	INSTALACIONES HIDROSANITARIAS, FILTROS Y MANEJO AGUAS LLUVIAS		
NP-9.58	GÁRGOLA PREFABRICADA EN CONCRETO DE 0.25 X 0.10 M	UN	1,00
NP-9.59	TUBERÍA PVC PRESIÓN PARA TANQUE ELEVADO CON ADITAMENTOS	UN	2,00
NP-9.60	REGISTRO O LLAVE DE PASO DIÁMETRO 1/2" RED WHITE O SIMILAR	UN	2,00
NP-9.72	TUBERÍA PVC PRESIÓN DIÁMETRO 1", RDE 21	М	10,00
NP-9.77	ORINAL DE PARED, INCLUYE SIFÓN DE DRENAJE	UN	2,00
NP-9.78	VALVULA TRADICIONAL PARA ORINAL DE PARED, INCLUYE SIFÓN DE DRENAJE	UN	2,00
NP-10	INSTALACIONES ELECTRICAS		
NP-10.47	BALA PANEL LED 18W	UN	2,00
	URBANISMO, EXTERIORES Y OTROS	10 116 117	
NP-12	CIBERTONIO, ESTERIORES I OTROS		



I.E. JESUS ANTONIO AMÉZQUITA -**BELLAVISTA**

RIOBLANCO - TOLIMA CONTRATO DE OBRA No.68573-007-2020 (PAF-MEN-O-074-2019)

Código: ADTI-FO-065

Versión: 1

Fecha de aprobación: 11-

Ago-2017

Para constancia, se firma la presente acta de entrega y recibo final del objeto contractual, en original y dos (2) copias por los que en ella intervinieron.

QUIEN ENTREGA

Maybrdua

WILLIAM CARDONA OLMOS

CDC INGENIERIA Y ARQUITECTURA S.A.S

CONTRATISTA

Firma

DIEGO MAURICIO LAMPREA GODOY

ARQDILAM'S.A.S

INTERVENTORIA

QUIEN RECIBE

Firma

Nombre: 7016 Giovann 7 Vergant C.C: 93340881 I.E. JESUS ANTONIO AMÉZQUITA - SEDE

BELLAVISTA

Nombre: yilmer cortes Vo

QUIEN RECIBE

ING. MARCELLA PATRICIA PEREZ MENDOZA

SUPERVISORA

FINDETER